


ЭКСПЛИКАЦИЯ ЗДАНИЙ, СООРУЖЕНИЙ И ПЛОЩАДОК

Обозначение	Наименование	Номер типового проекта (индивидуальный)	Кол-во этажей
ПРОЕКТИРУЕМЫЕ			
1	10-этажный жилой дом	индивидуальный	10
2	КТПН	заводской комплектации (?)	1
A1-A2	Автостоянки	-	-
Д	Детская площадка	-	-
С	Спортивная площадка	-	-
О	Площадка отдыха	-	-
Х	Хозяйственная площадка	-	-
М	Площадка мусоросборников	-	-

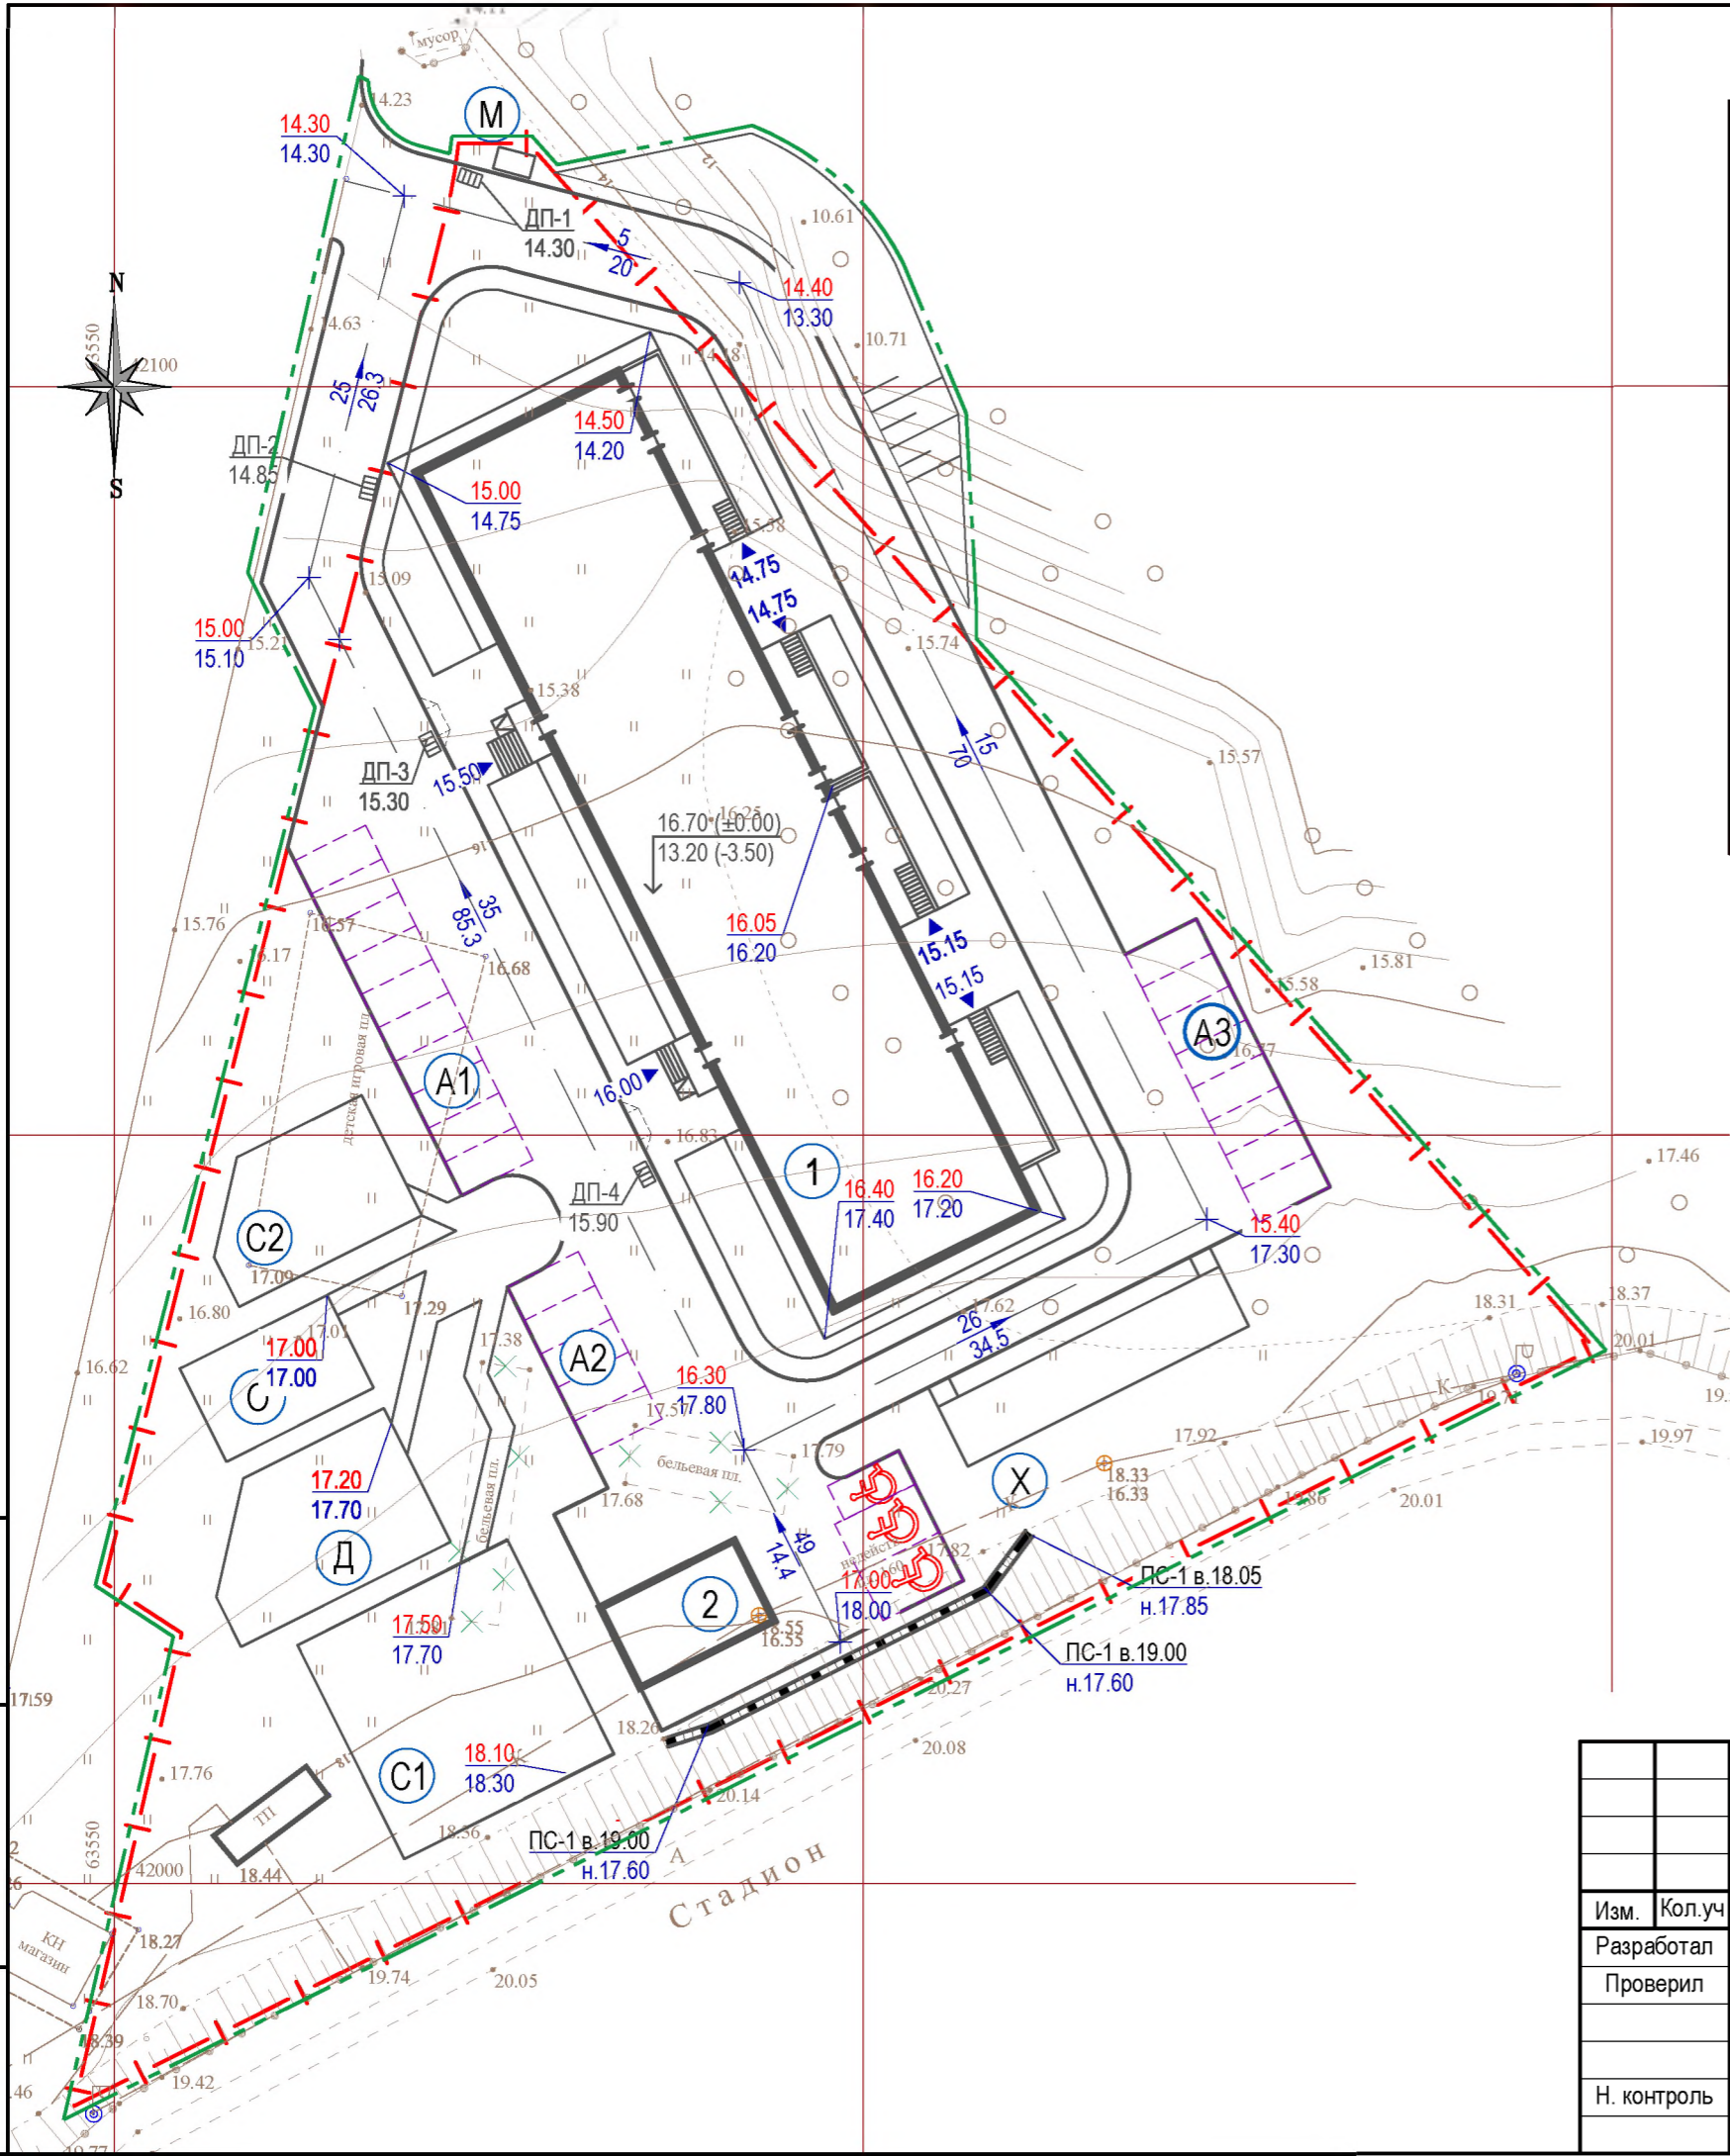

УСЛОВНЫЕ ОБОЗНАЧЕНИЯ:

- Граница земельного участка
- Парковочное место
- Парковочное место для инвалидов (6,0x3,6м)
- Демонтируемые покрытия

Перед началом строительства выполнить:

- снятие плодородного слоя - м²;
- разборку покрытия бельевой площадки - 98м²
- вырубку деревьев -23шт (уточнить по месту).

Изм.	Кол.уч	Лист	Недок	Подп.	Дата
Разработал	Кириенко			<i>Кириенко</i>	04.18
Проверил	Крадина			<i>Крадина</i>	04.18
Н. контроль	Гребенщикова			<i>Гребенщикова</i>	04.18

ПИ-18014П/П-ПЗУ						
Многоквартирный жилой дом в 300м на северо-восток от нежилого здания №9 по ул.Адмирала Макарова в г.Большой Камень Приморского края. Многоквартирный дом №2						
Изм.	Кол.уч	Лист	Недок	Подп.	Дата	
Разработал	Кириенко			<i>Кириенко</i>	04.18	
Проверил	Крадина			<i>Крадина</i>	04.18	
Н. контроль	Гребенщикова			<i>Гребенщикова</i>	04.18	
Схема планировочной организации земельного участка. М 1:500				Стадия	Лист	Листов
				П	2	
ООО "ПримИнжиниринг" г.Владивосток						