


# ЭКСПЛИКАЦИЯ ЗДАНИЙ, СООРУЖЕНИЙ И ПЛОЩАДОК

Обозначение	Наименование	Номер типового проекта (индивидуальный)	Кол-во этажей
ПРОЕКТИРУЕМЫЕ			
1	10-этажный жилой дом	индивидуальный	10
2	КТПН	заводской комплектации (?)	1
A	Автостоянка	-	-
Д	Детская площадка	-	-
С	Спортивная площадка	-	-
О	Площадка отдыха	-	-
Х	Хозяйственная площадка	-	-
М	Площадка мусоросборников	-	-
Р	Разворотная площадка	-	-

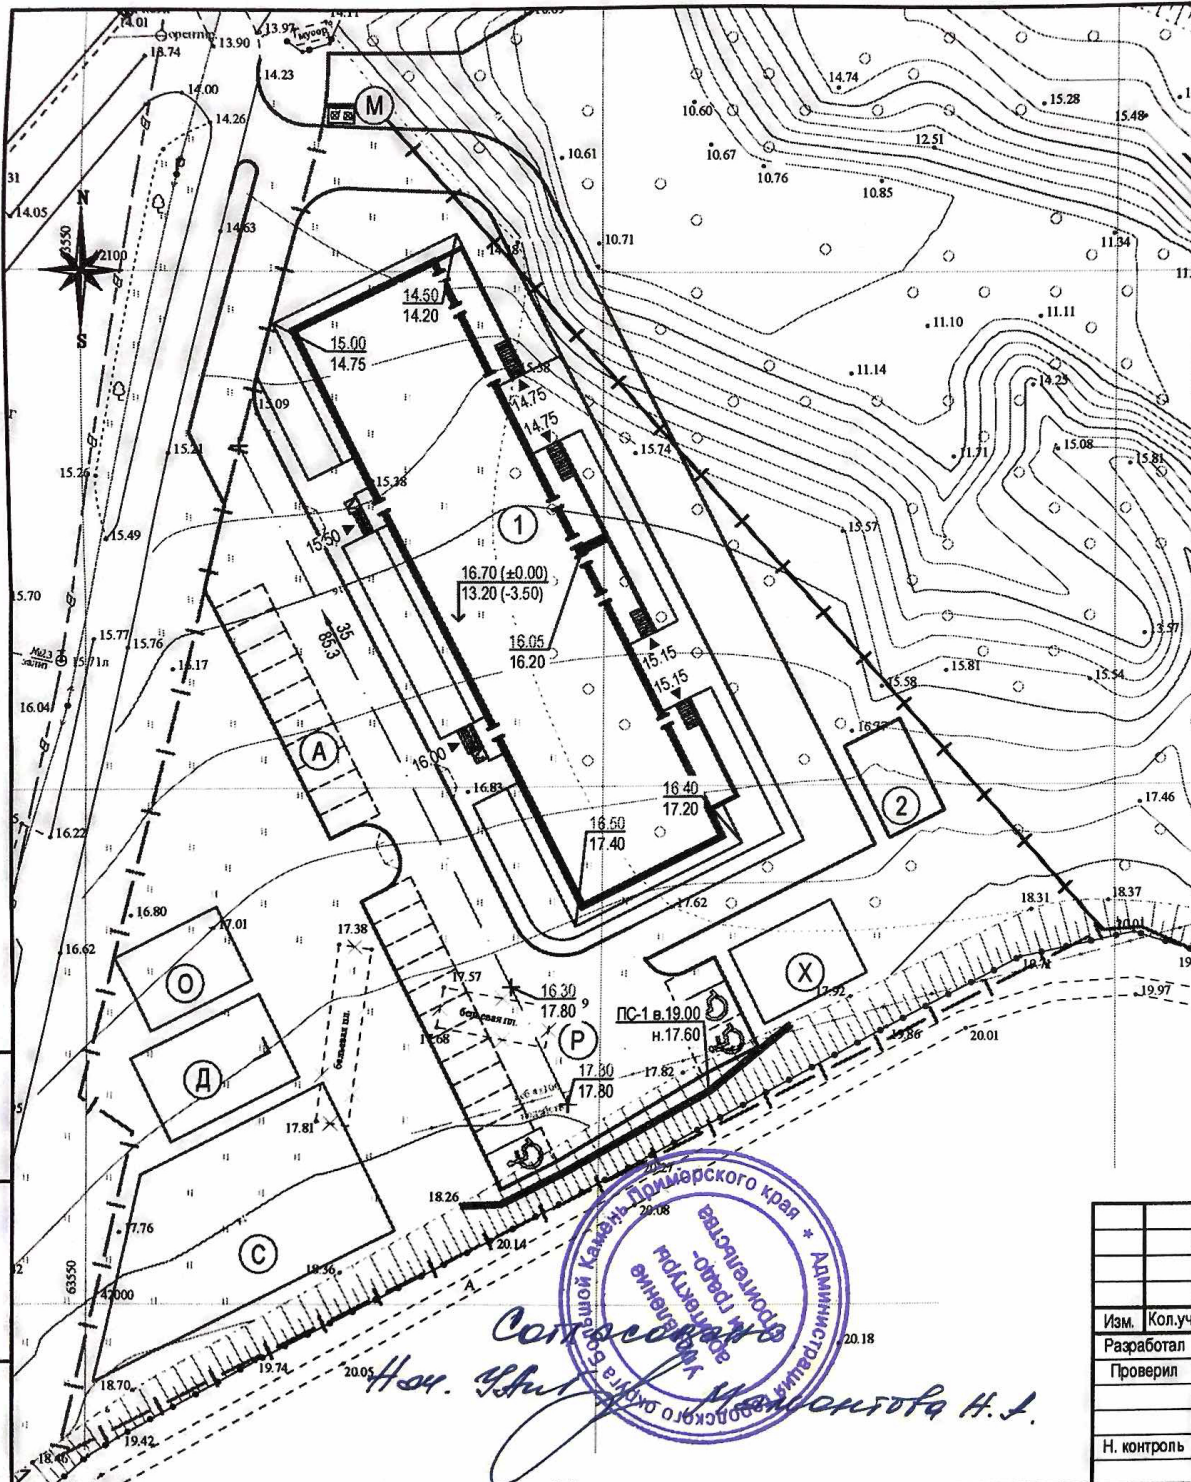

## УСЛОВНЫЕ ОБОЗНАЧЕНИЯ:

- Граница земельного участка
- Парковочное место
- Парковочное место для инвалидов (6,0x3,6м)
- Демонтируемые покрытия

## Перед началом строительства выполнить:

- снятие плодородного слоя - м<sup>2</sup>;
- разборку покрытия бельевой площадки - 98м<sup>2</sup>
- вырубку деревьев - 23шт (уточнить по месту).

Изм. № подл. Подп. и дата. Взам. инв. №

*Сот. Умт. Мамонтова Н.А.*

**Администрация г. Владивосток**  
**Управление градостроительного проектирования**  
**г. Большой Камень Приморского края**

ПИ-18014П/П-ПЗУ					
Многоквартирный жилой дом в 300м на северо-восток от нежилого здания №9 по ул. Адмирала Макарова в г. Большой Камень Приморского края. Многоквартирный дом №2					
Изм.	Кол.уч.	Лист	Надок	Подп.	Дата
Разработал	Крадина			<i>[Signature]</i>	04.18
Проверил					04.18
Н. контроль	Гребенщикова				04.18
				Стадия	Лист
				П	2
				Листов	
Схема планировочной организации земельного участка. М 1:500				ООО "ПримИнжиниринг" г. Владивосток	